



# 平顶山市抗击新冠肺炎疫情优秀共产党员名单(60名)

- |  |   |   |  |  |  |
|--|---|---|--|--|--|
| <p><b>汝州市</b><br/>李鸿涛 汝州市公安交通警察大队副大队长<br/>张平怀 汝州市人民政府党组成员、副市长<br/>张浩飞 汝州市第一人民医院医务科科长<br/>赵素省(女) 汝州市人民医院呼吸与危重症医学科、感染性疾病科、发热门诊主任<br/>姜亚娜(女) 汝州市融媒体中心党组副书记、主任<br/><b>舞钢市</b><br/>李会霞(女) 舞钢公司总医院寺坡社区卫生服务中心主任<br/>李鑫琪(女) 舞钢市武功乡党委书记<br/>赵国奇 舞钢市尚店镇王西村党支部书记<br/>韩松怀 舞钢市委组织部副部长</p> | <p><b>宝丰县</b><br/>马鹏飞 宝丰县李庄乡党委书记<br/>王俊柯 宝丰县疾病预防控制中心疾控科科长<br/>李晋哲 宝丰县前营乡关帝庙村党支部书记<br/>宋耀丽(女) 宝丰县疾病预防控制中心检验科科长<br/>赵东晓(女) 宝丰县人民医院感染控制科主任<br/><b>郟县</b><br/>曲东显 郟县人民医院重症医学科主任<br/>张利恒(女) 郟县卫健委党组书记、主任<br/>龚琳 郟县龙山街道党工委书记<br/>康晓红(女) 郟县公安局户政科科长<br/>雷建欣 郟县工业和信息化局党组书记、局长</p> | <p><b>鲁山县</b><br/>付国增 鲁山县委办公室副主任<br/>匡晨阳 鲁山县卫健委党组书记、主任<br/>刘海军 鲁山县人民医院传染病医院党支部书记<br/>李志高 鲁山县疾病预防控制中心免疫规划科科长<br/>崔振兴 鲁山县委组织部副部长<br/><b>叶县</b><br/>王永伟 叶县疾病预防控制中心党委书记、主任<br/>兰恺(女) 叶县廉村镇人民政府办公室主任<br/>李炳前 叶县卫健委党组书记<br/>李海军 叶县昆阳街道南大街社区党支部书记、主任<br/>彭亚举 叶县公安交通警察大队大队长</p> | <p><b>新华区</b><br/>孔祥建 新华区中兴路街道党工委书记<br/>朱可夫 新华区西高皇街道党工委书记、办事处主任<br/>张敏(女) 新华区光明路社区卫生服务中心主任<br/>韩丽娜(女) 新华区疾病预防控制中心流病科科长<br/><b>卫东区</b><br/>王延辉 卫东区蒲城街道党工委书记<br/>巴峰(回族) 卫东区人民医院体检科主任<br/>刘新彦 卫东区委常委、政法委书记<br/>周根生 卫东区光华路街道党工委书记<br/><b>湛河区</b><br/>闫丽娟(女) 湛河区委常委、统战部部长</p> | <p>陈永威 湛河区委组织部副部长<br/>陈腊菊(女) 湛河区人民医院党支部书记、院长<br/>姚博 湛河区姚孟街道党工委书记<br/><b>石龙区</b><br/>杨毅 石龙区委办公室副主任<br/>段兵杰 石龙区人民路街道康洼村卫生室负责人<br/><b>市城乡一体化示范区</b><br/>王楠(女) 新城区人口计划生育卫生局局长<br/>朱国克 示范区党工委书记、管委会副主任<br/><b>高新区</b><br/>刘亚(回族) 高新区党工委书记<br/>魏戈博 高新区皇台街道党工委书记<br/><b>市直单位和国有企业</b><br/>刘世国 市纪律检查委员会正科级</p> | <p>检查员<br/>吴艳芳(女) 市第二人民医院感控科副主任<br/>何卫斌 市第一人民医院副主任医师<br/>宋士杰 市交通运输局大气污染防治攻坚办公室主任<br/>张俊杰 市疾病预防控制中心传染病预防控制科科长<br/>郑鑫(满族) 市政府办公室行政复议调解接待中心副科级干部<br/>屈敬芳(女) 市委办公室主体责任制科科长<br/>赵光耀 市委组织部三级调研员<br/>徐红波 市第三人民医院医务处主任<br/>殷志磊 市委办公室车管科副科长<br/>解帅奇 市公安局政治部四级警长<br/>魏刚 市公安局控申处四级警长<br/>侯艳(女) 平顶山市公共交通有限公司职工医院党支部书记、院长</p> |
|--|---|---|--|--|--|

# 平顶山市抗击新冠肺炎疫情先进基层党组织名单(35个)

- |  |  |   |   |   |   |
|--|--|---|---|---|---|
| <p><b>汝州市</b><br/>汝州市卫健委直属机关党委<br/>汝州市城市管理局直属机关党委<br/>汝州市寄料镇卫生院党支部<br/><b>舞钢市</b><br/>舞钢市人民医院党总支<br/>舞钢市八台镇党委<br/>舞钢市垭口街道党工委</p> | <p><b>宝丰县</b><br/>宝丰县人民医院党委<br/>宝丰县公安局党委<br/>宝丰县交通运输局机关党委<br/><b>郟县</b><br/>郟县疾病预防控制中心党支部<br/>郟县交通运输局直属机关党委<br/>郟县东城街道党工委<br/><b>鲁山县</b></p> | <p>鲁山县中医院党支部<br/>鲁山县产业集聚区党工委<br/>鲁山县公安局巡特警党支部<br/><b>叶县</b><br/>叶县卫健委机关党委<br/>叶县县委组织部机关党支部<br/>叶县盐都街道党工委<br/><b>新华区</b><br/>新华区人民医院党委</p> | <p>新华区曙光街街道党工委<br/><b>卫东区</b><br/>卫东区卫健委机关党委<br/>卫东区东环路街道环东社区党支部<br/><b>湛河区</b><br/>湛河区高阳路街道党工委<br/>湛河区轻工路街道湛南社区党支部<br/><b>石龙区</b><br/>石龙区高庄街道党工委</p> | <p><b>市城乡一体化示范区</b><br/>新城区湛阳镇党委<br/><b>高新区</b><br/>高新区农业农村和社会事务局党总支<br/><b>市直单位</b><br/>市第一批援鄂医疗队临时党支部<br/>市第二人民医院党委<br/>市第三人民医院党委</p> | <p>市公安局新华区流调指挥部临时党支部<br/>市公安局卫东区抗疫流调组临时党支部<br/>市公安局湛河区流调组临时党支部<br/>市客运管理处党总支<br/><b>国有企业</b><br/>平顶山蓝祥众惠燃气热力安装工程有限公司党支部</p> |
|--|--|---|---|---|---|

# 平顶山市抗击新冠肺炎疫情突出贡献单位名单

- |  |  |   |   |   |  |
|--|--|---|---|---|--|
| 市中级人民法院<br>市人民检察院<br>市委机要保密局<br>平顶山日报社<br>市科学技术局<br>市公安局<br>市生态环境局 | 市农业农村局<br>市文化广电和旅游局<br>市审计局<br>市林业局<br>市金融工作局<br>市广播电视台<br>市急救指挥中心 | 市12315投诉举报中心<br>市消防救援支队<br>市总工会<br>市妇女联合会<br>市残疾人联合会<br>市工商业联合会<br>中国人民银行平顶山市中心支行 | 中国工商银行股份有限公司平顶山分行<br>中国农业银行股份有限公司平顶山分行<br>平顶山银行股份有限公司<br>国家税务总局平顶山市税务局<br>平顶山市气象局 | 国网河南省电力公司平顶山供电公司<br>中国联合网络通信有限公司平顶山分公司<br>中国铁路武汉局集团有限公司平顶山东车站<br>中国铁路郑州局集团有限公司宝丰车站<br>中国人寿保险股份有限公司平顶山 | 河南城建学院<br>平顶山学院<br>市慈善总会<br>宝丰酒业有限公司<br>河南省大地水泥有限公司<br>河南德信泉商贸有限公司 |
|--|--|---|---|---|--|

# 黄河路与规划路交叉口东南角代庄村棚改安置地块修建性详细规划

**A-01地块**  
规划设计单位:中国建筑第七工程局有限公司  
建筑设计单位:中国建筑第七工程局有限公司  
建设单位:平顶山市东部投资有限公司  
建设地点:高新区黄河路和湛三路交叉口东南角  
用地面积:70241.86m<sup>2</sup>  
总建筑面积:263551.04m<sup>2</sup>


**A-02地块**  
规划设计单位:中国建筑第七工程局有限公司  
建筑设计单位:中国建筑第五工程局有限公司  
建设单位:平顶山市东部投资有限公司  
建设地点:高新区代庄村和湛三路交叉口东南角  
用地面积:66994.76m<sup>2</sup>  
总建筑面积:253799.39m<sup>2</sup>

项目介绍:本地块控制性详细规划依据市政府批准的该地块的控制性详细规划(平政规[2018]28号),修建性详细规划于2018年3月经平顶山市城乡规划局(现平顶山市自然资源和规划局)2018年第三次规划业务审查会原则通过,修建性详细规划优化于2020年12月经平顶山市自然资源和规划局高新分局2020年第六次规划业务审查会原则通过。  
如对本规划有异议,可自本公示之日起七日内向平顶山市自然资源和规划局提出意见和建议。  
联系电话:3988207 3988209

项目	数量	单位
规划用地面积	70241.86	m <sup>2</sup>
地上总建筑面积	201040.43	m <sup>2</sup>
住宅建筑面积	183475.80	m <sup>2</sup>
商业建筑面积	10552.18	m <sup>2</sup>
配套设施面积	7032.45	m <sup>2</sup>
社区服务用房面积	481.72	m <sup>2</sup>
物业管理用房面积	818.67	m <sup>2</sup>
社区日间照料中心	179.96	m <sup>2</sup>
公厕面积	68.72	m <sup>2</sup>
文化活动中心	1684.43	m <sup>2</sup>
农贸市场	1510.08	m <sup>2</sup>
其他配套设施面积	2288.87	m <sup>2</sup>
地下建筑面积	62490.61	m <sup>2</sup>
容积率	4.0	%
建筑密度	2.86	%
绿地率	35.40	%
户数	1540	户
人数	4928	人
停车位	1720	个
其中地上停车位	233	个
其中地下停车位	1487	个
非机动车停车位	3717	个
其中地上非机动车停车位	1116	个
其中地下非机动车停车位	2601	个

项目	数量	单位
规划用地面积	66994.76	m <sup>2</sup>
地上总建筑面积	196510.35	m <sup>2</sup>
住宅建筑面积	182400.99	m <sup>2</sup>
商业建筑面积	6273.43	m <sup>2</sup>
配套设施面积	7905.93	m <sup>2</sup>
社区服务用房面积	561.08	m <sup>2</sup>
物业管理用房面积	984.69	m <sup>2</sup>
养老服务站面积	1274.52	m <sup>2</sup>
幼儿园面积	4041.59	m <sup>2</sup>
其他配套设施面积	1044.05	m <sup>2</sup>
地下建筑面积	57189.04	m <sup>2</sup>
容积率	3.19	%
建筑密度	2.93	%
绿地率	18.55	%
户数	1520	户
人数	4864	人
停车位	1620	个
其中地上停车位	162	个
其中地下停车位	1458	个
非机动车停车位	2903	个
其中地上非机动车停车位	326	个
其中地下非机动车停车位	2577	个

项目	数量	单位
规划用地面积	18449.96	m <sup>2</sup>
地上总建筑面积	14316.84	m <sup>2</sup>
住宅建筑面积	13168.31	m <sup>2</sup>
商业建筑面积	1148.53	m <sup>2</sup>
地下建筑面积	2660.83	m <sup>2</sup>
容积率	0.78	%
建筑密度	18.81	%
绿地率	40.11	%
地下机动车停车位	40	个
地下非机动车停车位	233	个

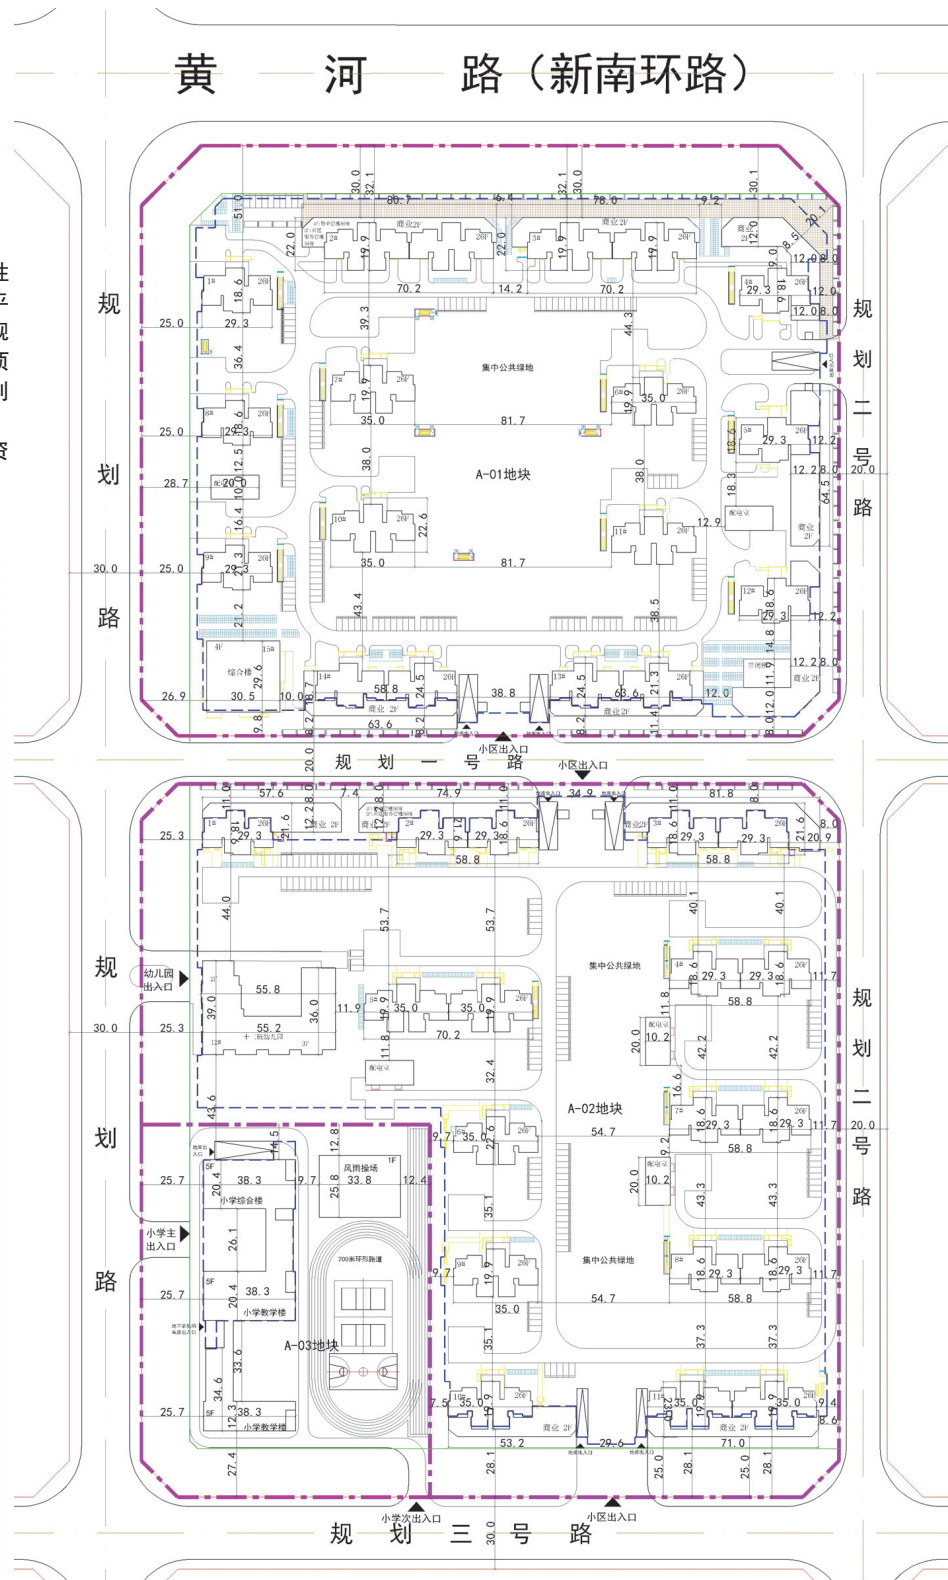

说明:  
1. 图中所标尺寸均为建筑物外墙尺寸,单位以米计。  
2. 在实际规划方案进行公示,请保留四角无死角后方可实施。